


# Museu da Bíblia DF

Estudo Preliminar de Distribuição dos Espaços \*

AREA COMPUTÁVEL TOTAL: 6.746,00m<sup>2</sup>  
AREA DEDUTIVEL TOTAL: 4.000 m<sup>2</sup>  
AREA CONSTRUÍDA TOTAL: 10.746 m<sup>2</sup>  
AREA TOTAL DE JAR. SENS. EM TERRAÇOS: 3.638m<sup>2</sup>

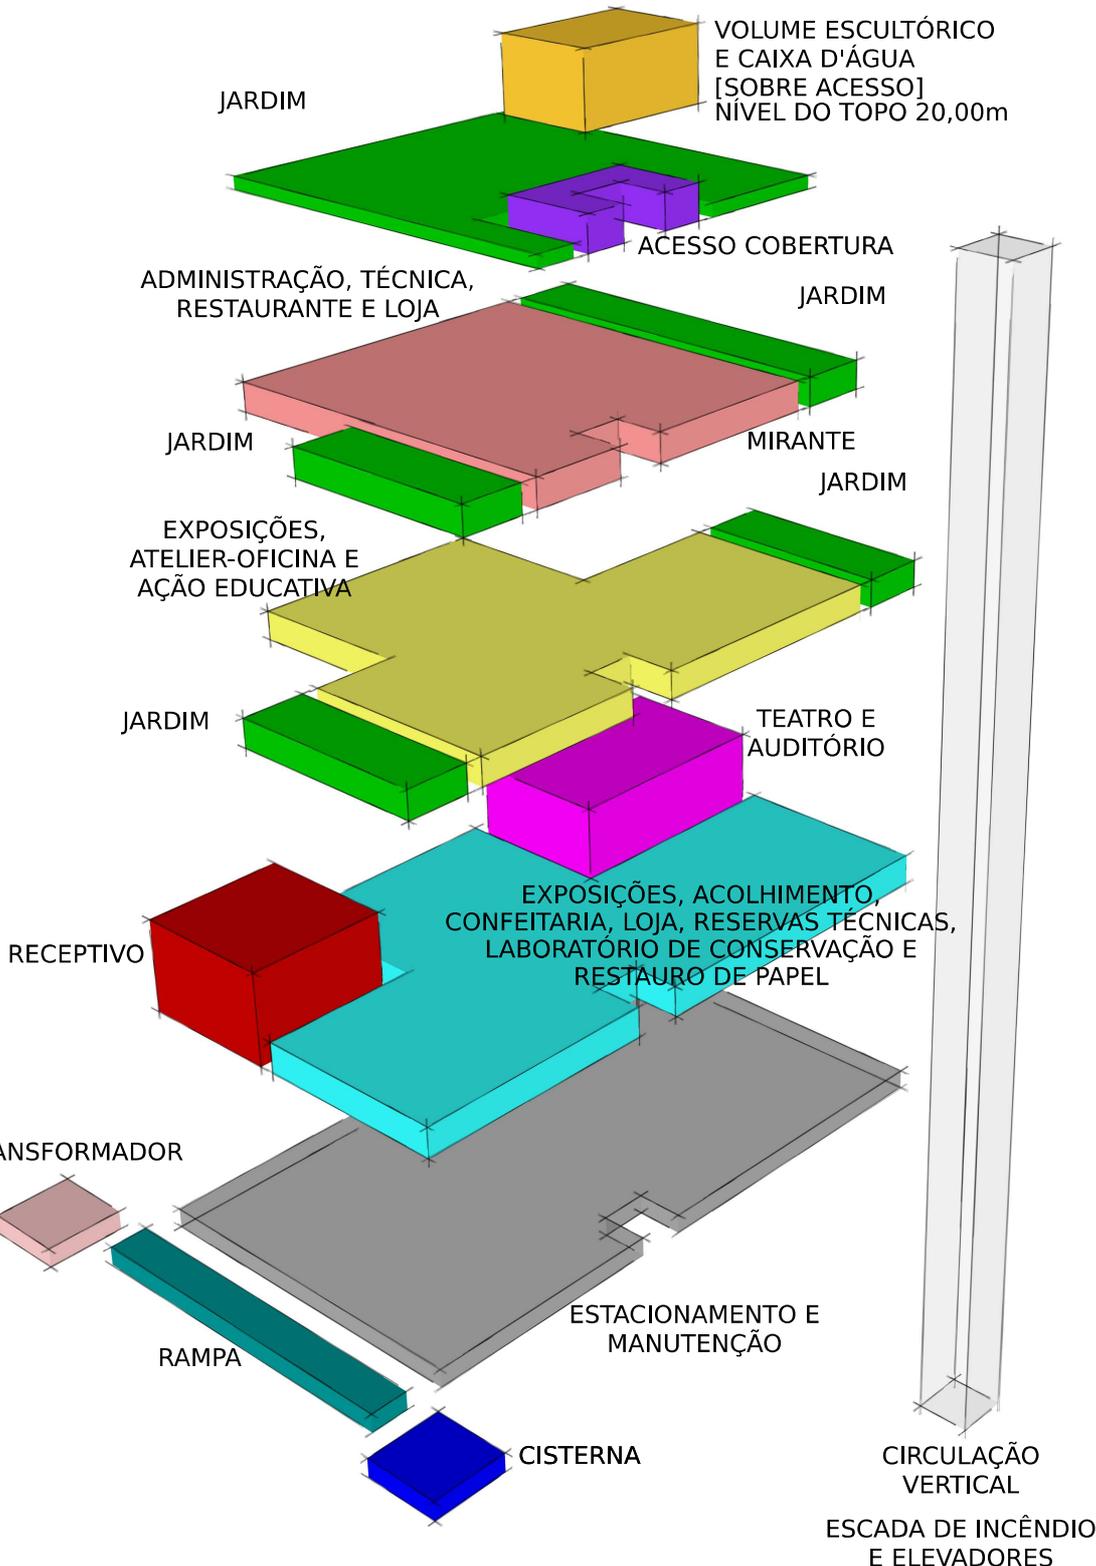

[\*] Este estudo não representa a forma ou o partido arquitetônico do edifício. O desenho limita-se a apresentar em infográfico informações para auxiliar na interpretação preliminar da distribuição dos espaços necessários para o funcionamento do Museu da Bíblia DF. Desenho esquemático, simplificado e sem escala.

Aurélio Sant'Anna  
arquiteto  
Versão 5 - 27/07/2020